


כאן שוכרים בכיף בנייני B דגם B4 דירת 4 חדרים

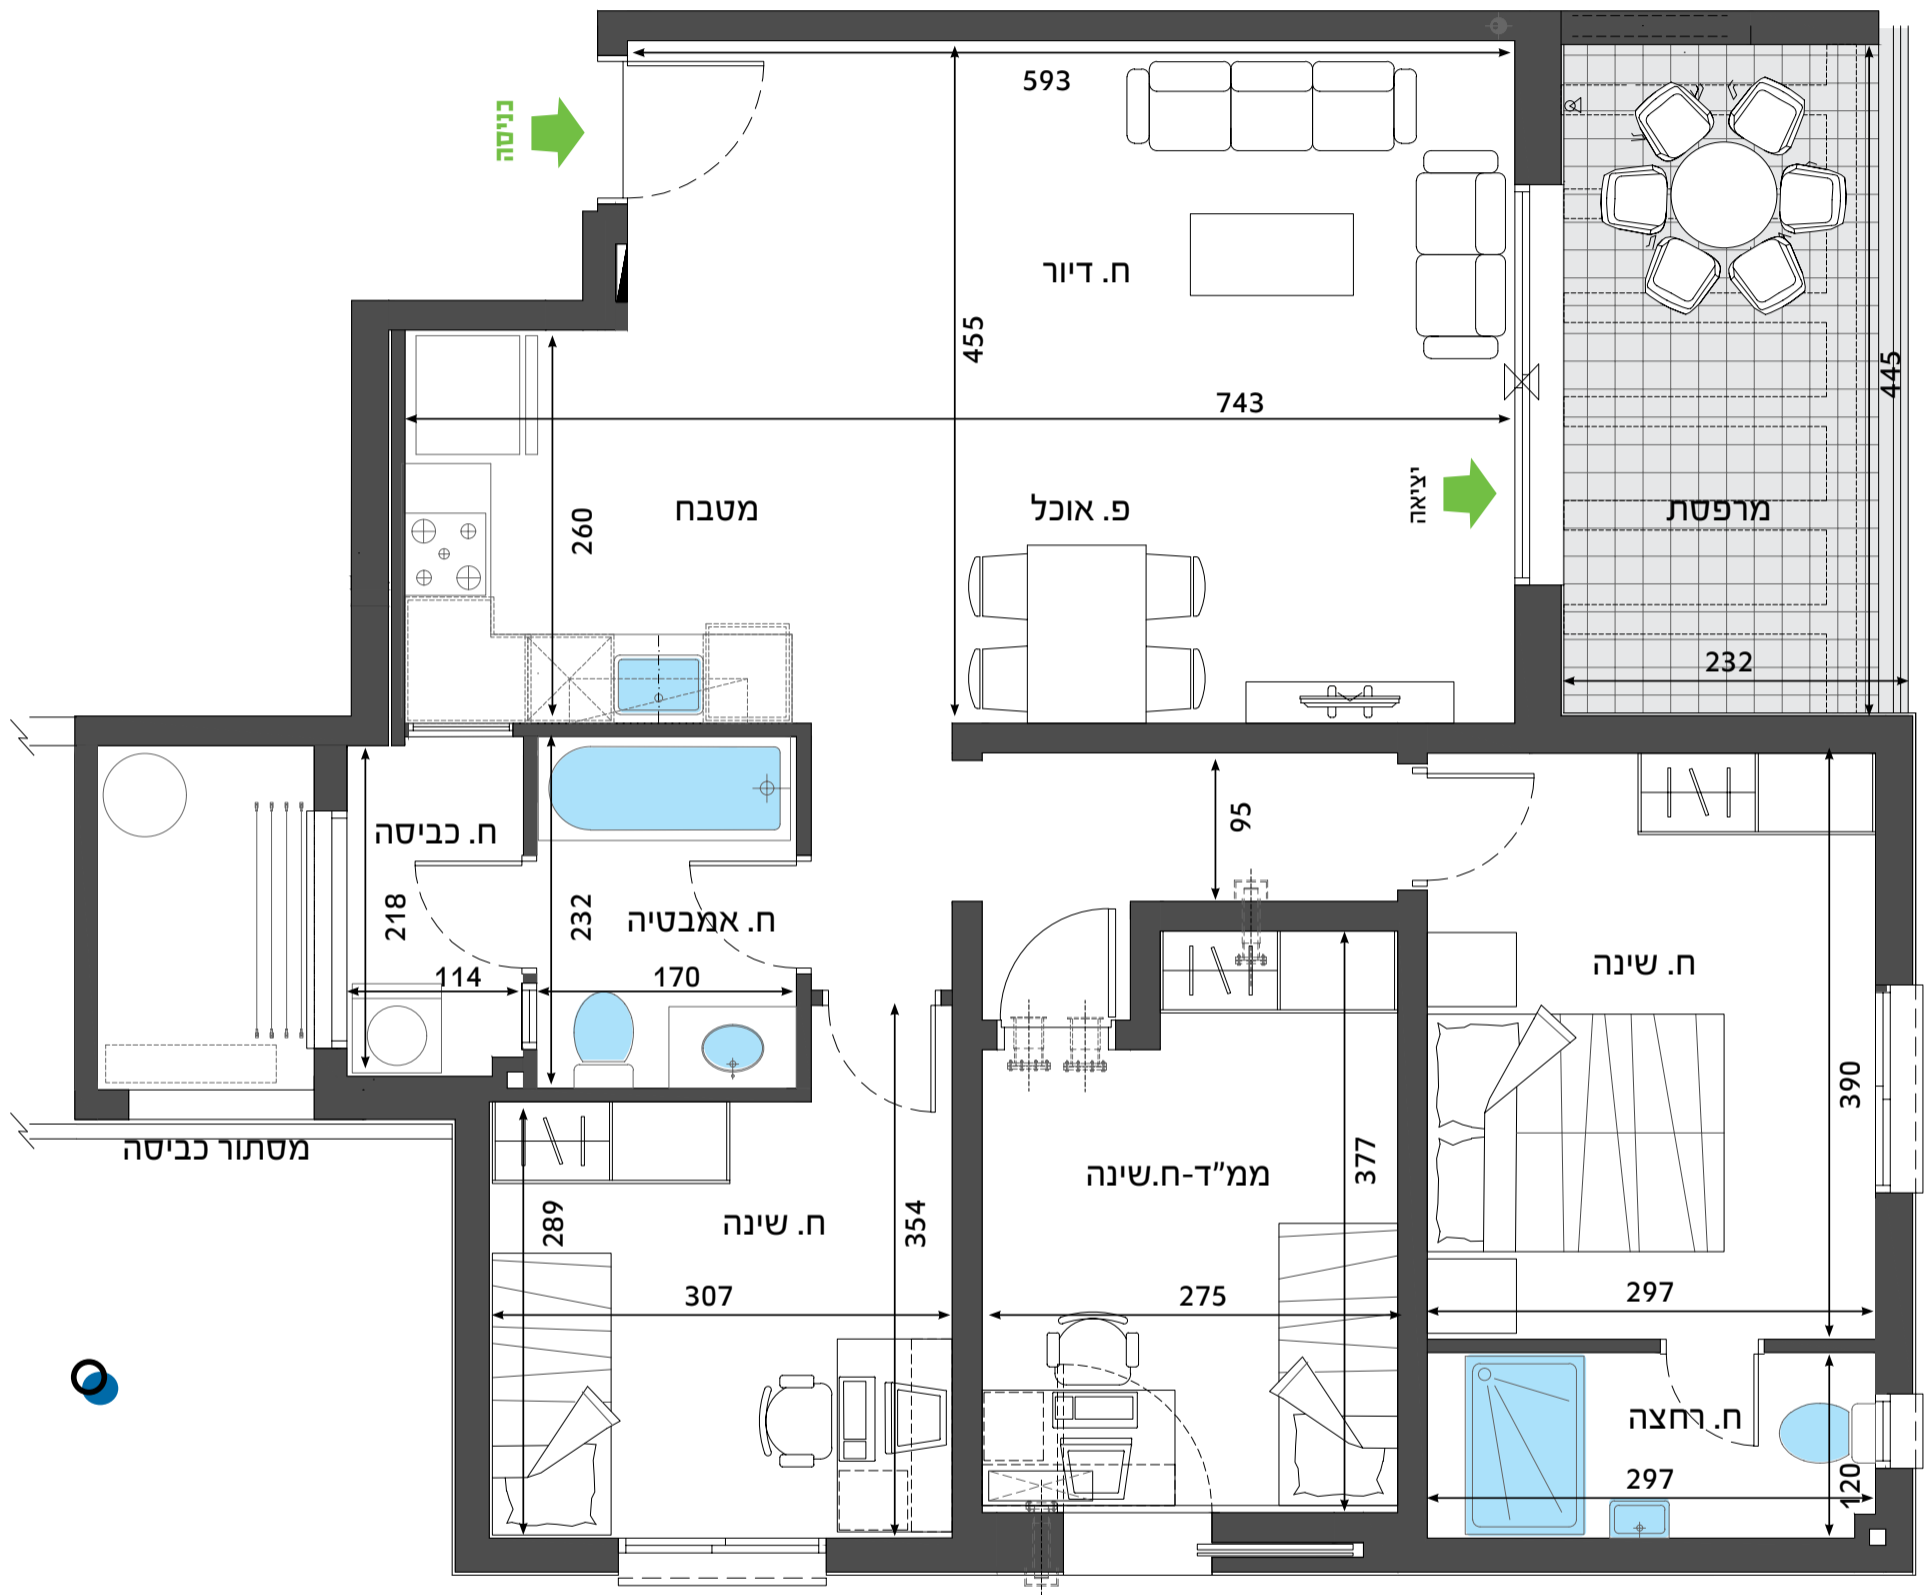

הדירה:

- ריצוף גרנית פורצלן במידות 60/60 ס"מ
- מעטפת חיצונית מבודדת תרמית ואקוסטית
- צביעה בצבע אקרילי (סופרקריל)
- ארונות מטבח סנדוויץ' בציפוי פורמייקה
- משטח עבודה במטבח משיש סינטטי
- ארון רחצה כולל כיור אינטגרלי ומראה בחדר האמבטיה
- דלת ביטחון בכניסה לדירה
- דלתות פנים דגם "למינטו" תוצרת "רב בריח"

התכניות והמפרט הינם לצורך המחשה בלבד ואינם מהווים מצג מחייב מצד החברה. הדירה תימסר ללא ריהוט.

הבניין:

- חדר אחסון עגלות ואופניים בכל בניין
- חיפוי קירות חוץ באבן נסורה מלוטשת בשילוב טיח פיגמנטי
- חניון תת-קרקעי ובו חניה לכל דירה
- 2 מעליות בכל בניין, מעלית אחת עם מנגנון "מעלית שבת"
- גינון ופיתוח באמצעות אדריכל נוף



***2854** www.ashtrom4rent.co.il

אשטרם
מגורים להשכרה תל אביב