


# כאן שוכרים בכיף בנייני B דגם B5 דירת 5 חדרים

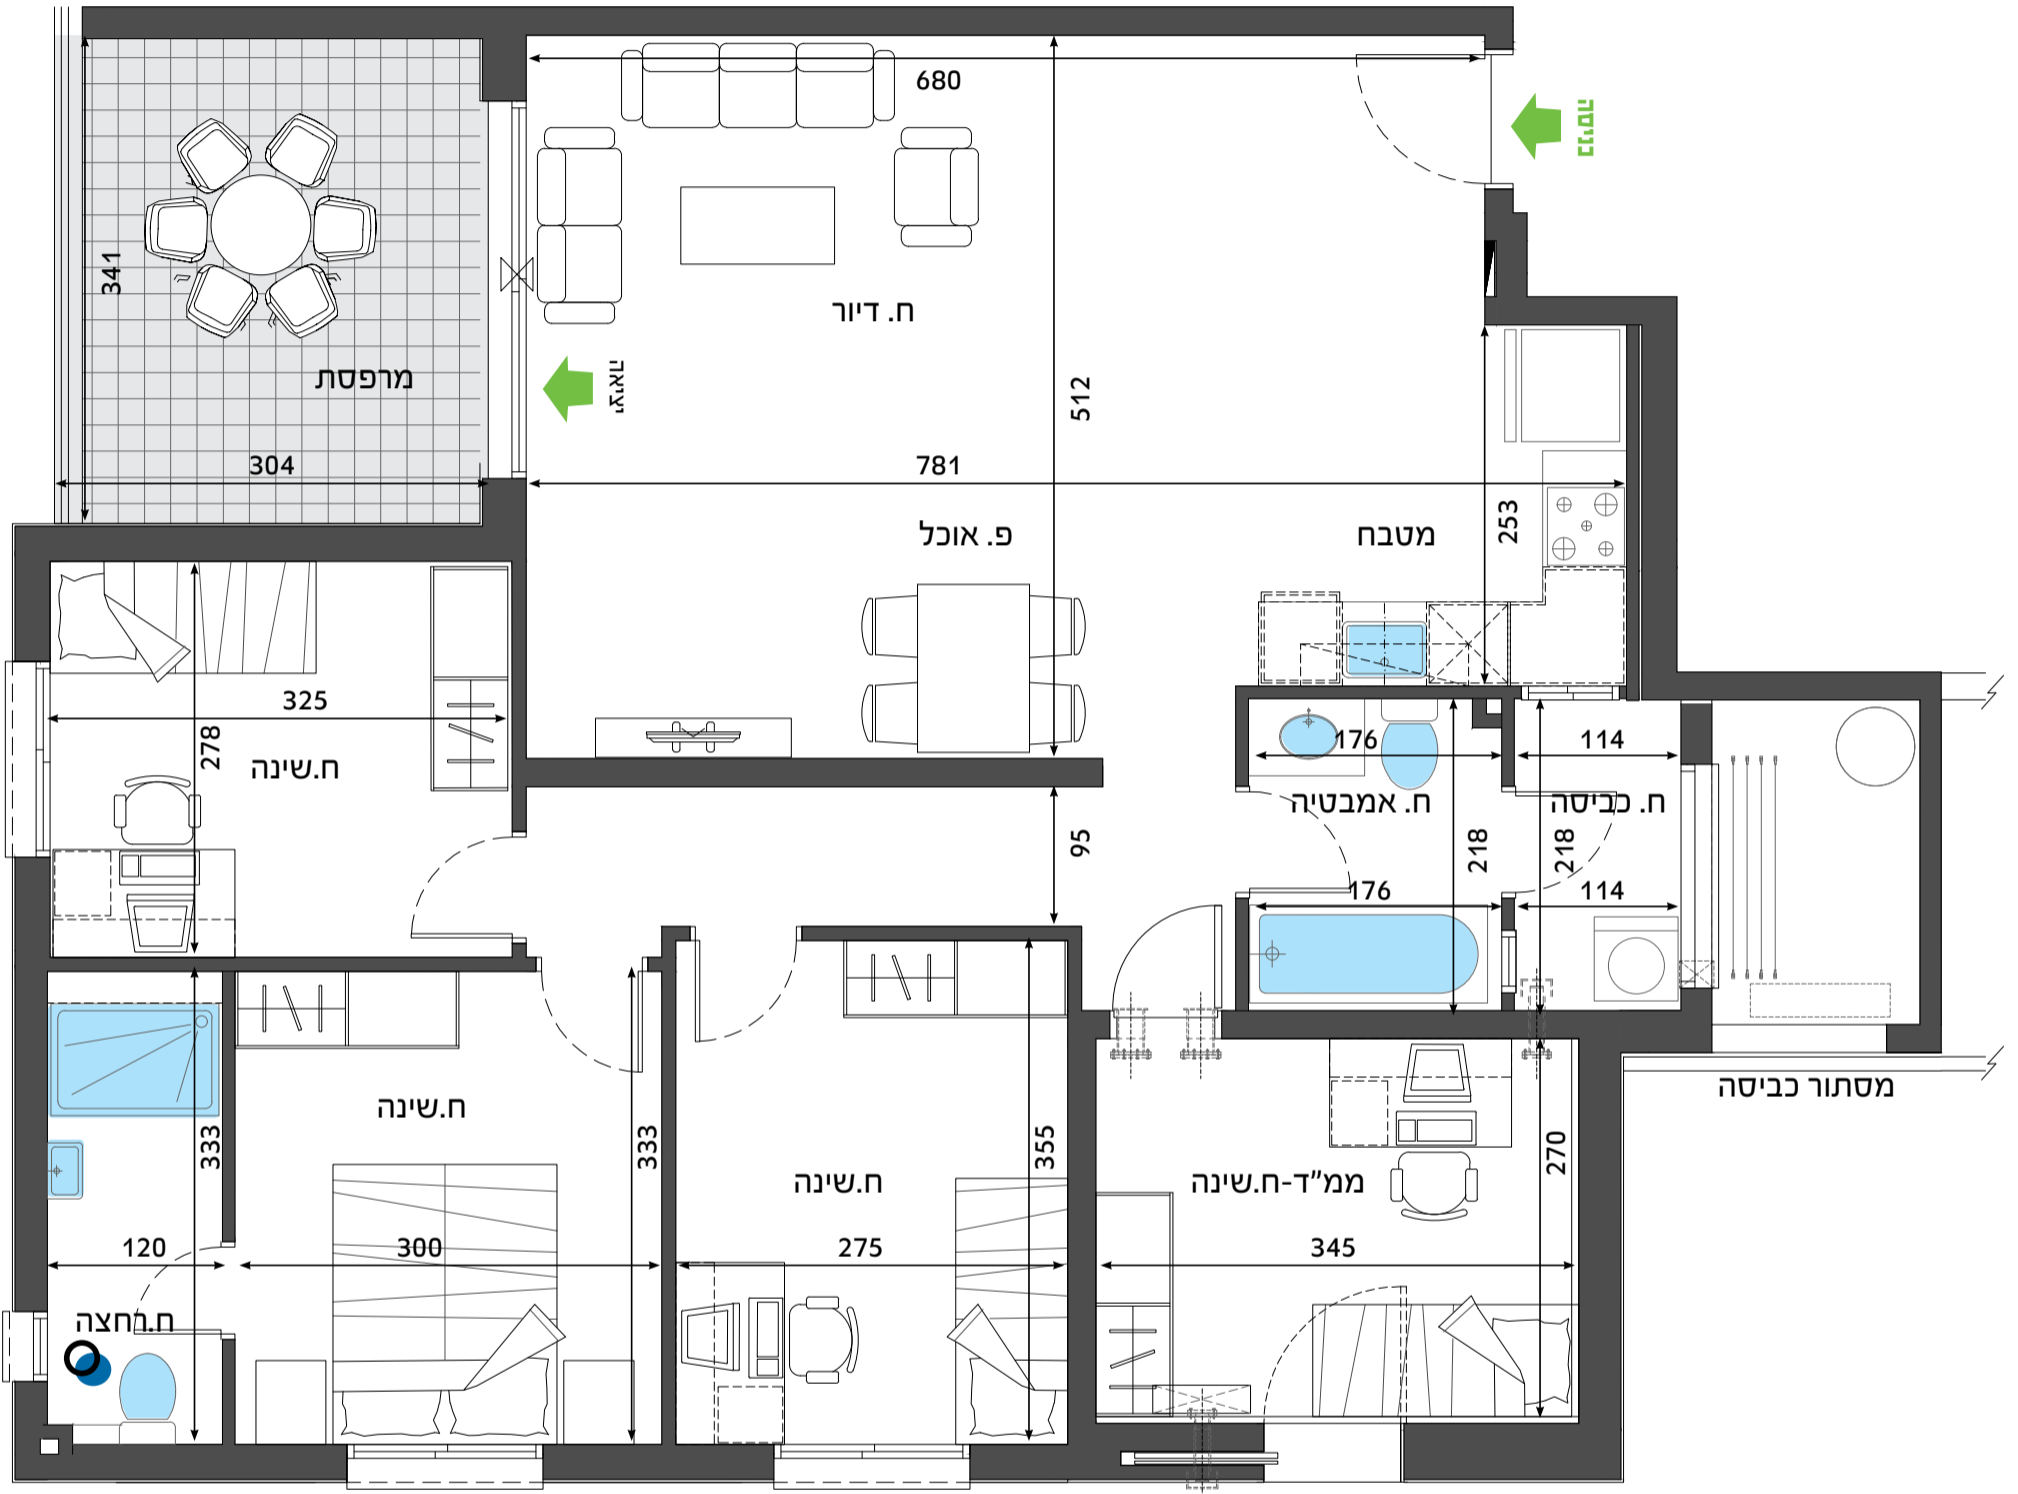

## הדירה:

- ריצוף גרנית פורצלן במידות 60/60 ס"מ
- מעטפת חימונית מבודדת תרמית ואקוסטית
- צביעה בצבע אקרילי (סופרקריל)
- ארונות מטבח סנדוויץ' בציפוי פורמייקה
- משטח עבודה במטבח משיש סינטטי
- ארון רחצה כולל כיור אינטגרלי ומראה בחדר האמבטיה
- דלת ביטחון בכניסה לדירה
- דלתות פנים דגם "למינטו" תוצרת "רב בריח"



## הבניין:

- חדר אחסון עגלות ואופניים בכל בניין
- חיפוי קירות חוץ באבן נסורה מלוטשת בשילוב טיח פיגמנטי
- חניון תת-קרקעי ובו חניה לכל דירה
- 2 מעליות בכל בניין, מעלית אחת עם מנגנון "מעלית שבת"
- גינון ופיתוח באמצעות אדריכל נוף

- מיזוג אוויר מיני מרכזי (כולל הנמכות גבס)
- נקודת טלפון + תקשורת וטלוויזיה בכל החדרים
- אינטרקום במעגל סגור בכניסה לדירה ואינטרקום אקוסטי בחדר שינה הורים
- חיבור הדירה לחשמל תל פאזי
- חימום מים באמצעות מערכת סולרית
- דוד בעל גוף חימום חשמלי בנוסף
- כיריים גז 4 להבות

התכניות והמפרט הינם לצורך המחשה בלבד ואינם מהווים מצג מחייב מצד החברה. הדירה תימסר ללא ריהוט.

\*2854

www.ashtrom4rent.co.il

**אשטרום**  
מגורים להשכרה תל אביב