
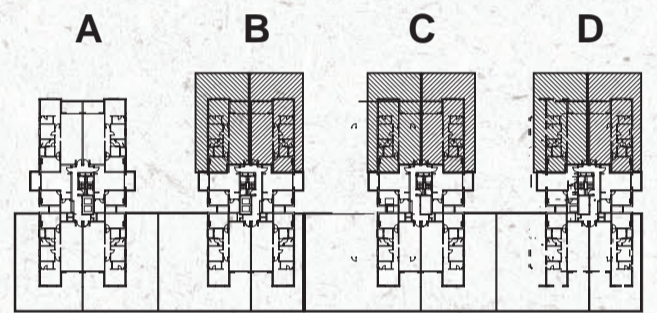


# בניין B,C,D דגם G

## דירת 4 חדי' קומות 1,2

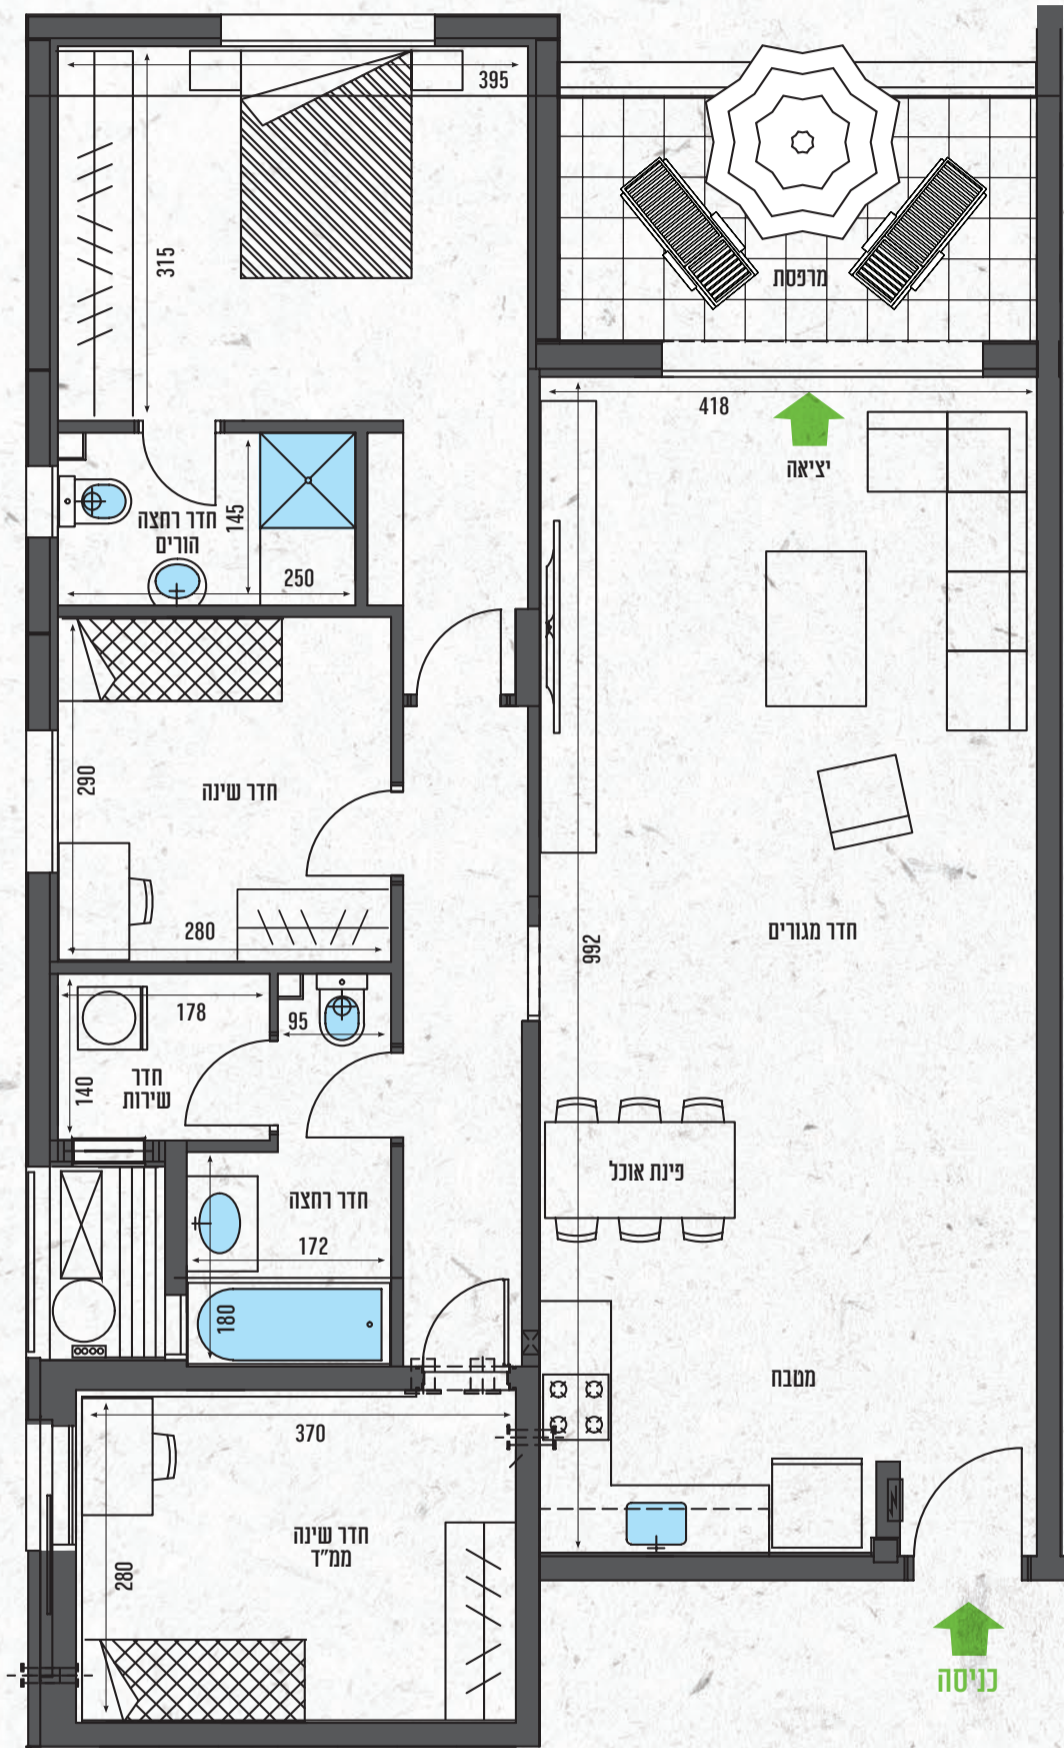

### הבניין:

- חדר אחסון לעגלות ולאופניים
- חניון תת קרקעי ובו חנייה לכל דירה
- 2 מעליות
- גינון, פיתוח סביבתי ורחבות משותפות

- חיבור חשמל תלת פאזי
- מרפסת שמש
- דלת פנימית לממ"ד
- ארוניות עם כיור אינטגרלי בחדרי רחצה
- חימום מים באמצעות מערכת סולארית וחימום חשמלי
- מסתור כביסה

### הדירה:

- ריצוף גרניט פורצלן 80x80 ס"מ (למעט מרפסות וחדרי רחצה)
- דלת ביטחון "רב בריח" בכניסה לדירה
- דלתות פנים "חמדיה"
- מיזוג אוויר מיני מרכזי
- נקודות טלפון, תקשורת וטלוויזיה בחדרי המגורים והשינה
- אינטרקום במעגל סגור בכניסה לדירה ובחדר הורים

**\*2854** [www.ashtrom4rent.co.il](http://www.ashtrom4rent.co.il)

**אשטרום**  
מגורים להשכרה המשתלה ת"א