


# בניין A,B,C,D דגם H

דירת 4 חדי' | קומה 2

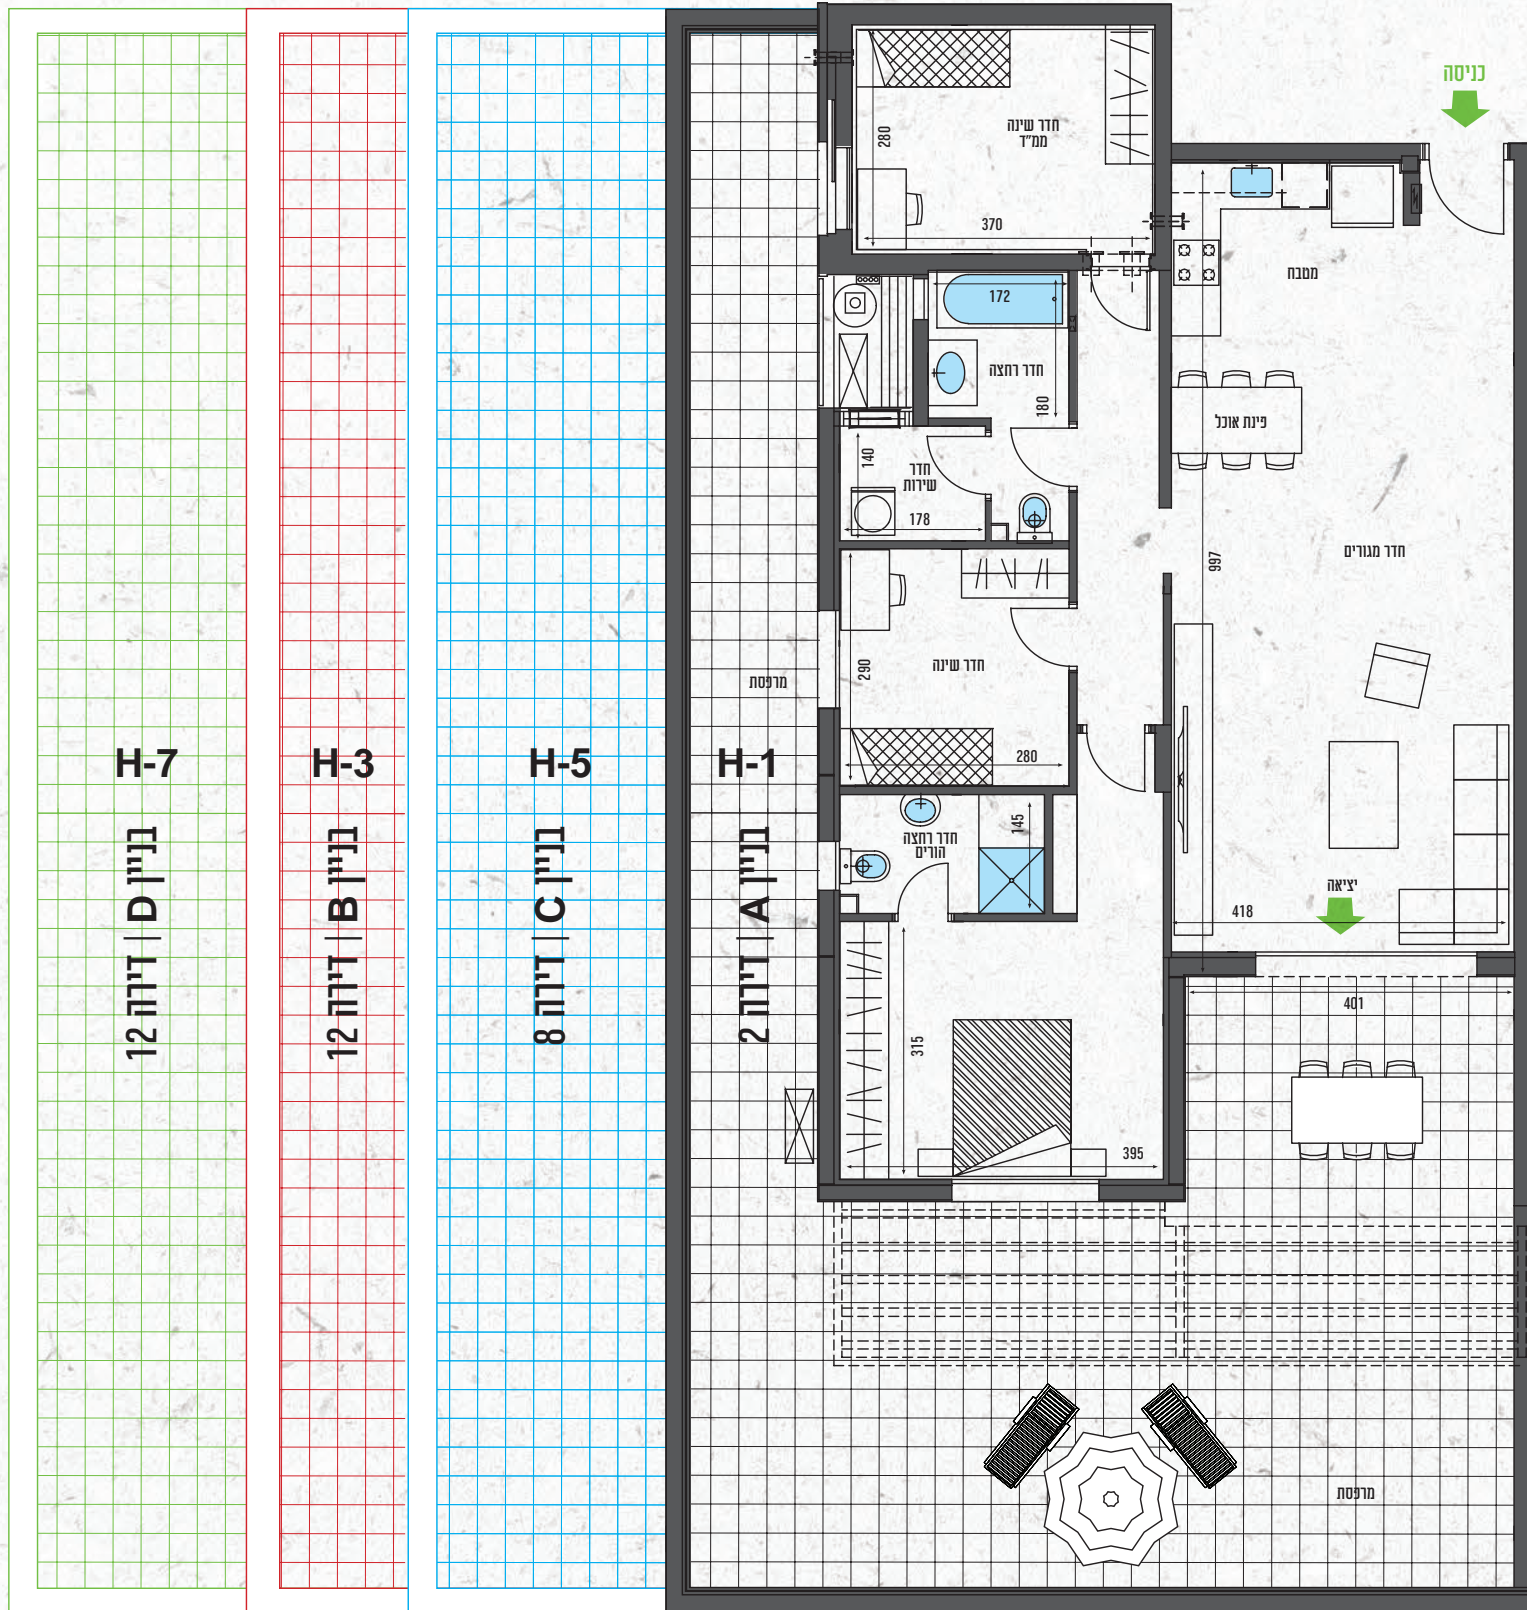

H-7

בניין D | דירה 12

H-3


בניין B | דירה 12

H-5

בניין C | דירה 8

H-1

בניין A | דירה 2

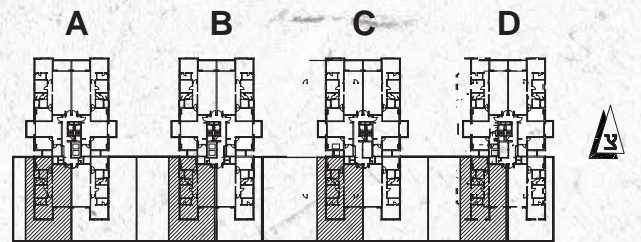

## הבניין:

- חדר אחסון לעגלות ולאופניים
- חניון תת קרקעי ובו חנייה לכל דירה
- 2 מעליות
- גינון, פיתוח סביבתי ורחבות משותפות

- חיבור חשמל תלת פאזי
- מרפסת שמש
- דלת פנימית לממ"ד
- ארוניות עם כיוור אינטגרלי בחדרי רחצה
- חימום מים באמצעות מערכת סולארית וחימום חשמלי
- מסתור כביסה

## הדירה:

- ריצוף גרנית פורצלן 80x80 ס"מ (למעט מרפסות וחדרי רחצה)
- דלת ביטחון "רב בריח" בכניסה לדירה
- דלתות פנים "חמדיה"
- מיזוג אוויר מיני מרכזי
- נקודות טלפון, תקשורת וטלוויזיה בחדרי המגורים והשינה
- אינטרקום במעגל סגור בכניסה לדירה ובחדר הורים

\*2854 [www.ashtrom4rent.co.il](http://www.ashtrom4rent.co.il)

**אשטרם**  
מגורים להשכרה המשתלה ת"א