
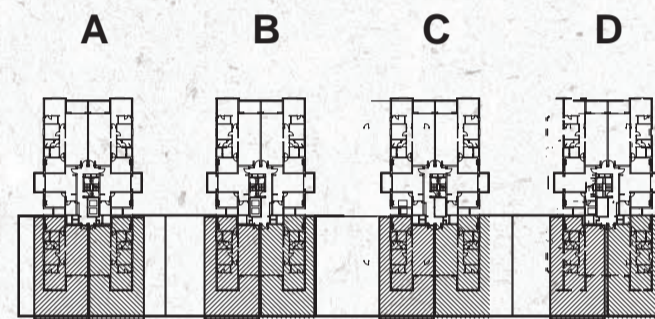


בניין A,B,C,D דגם L2

דירת 3 חדי' קומה 4

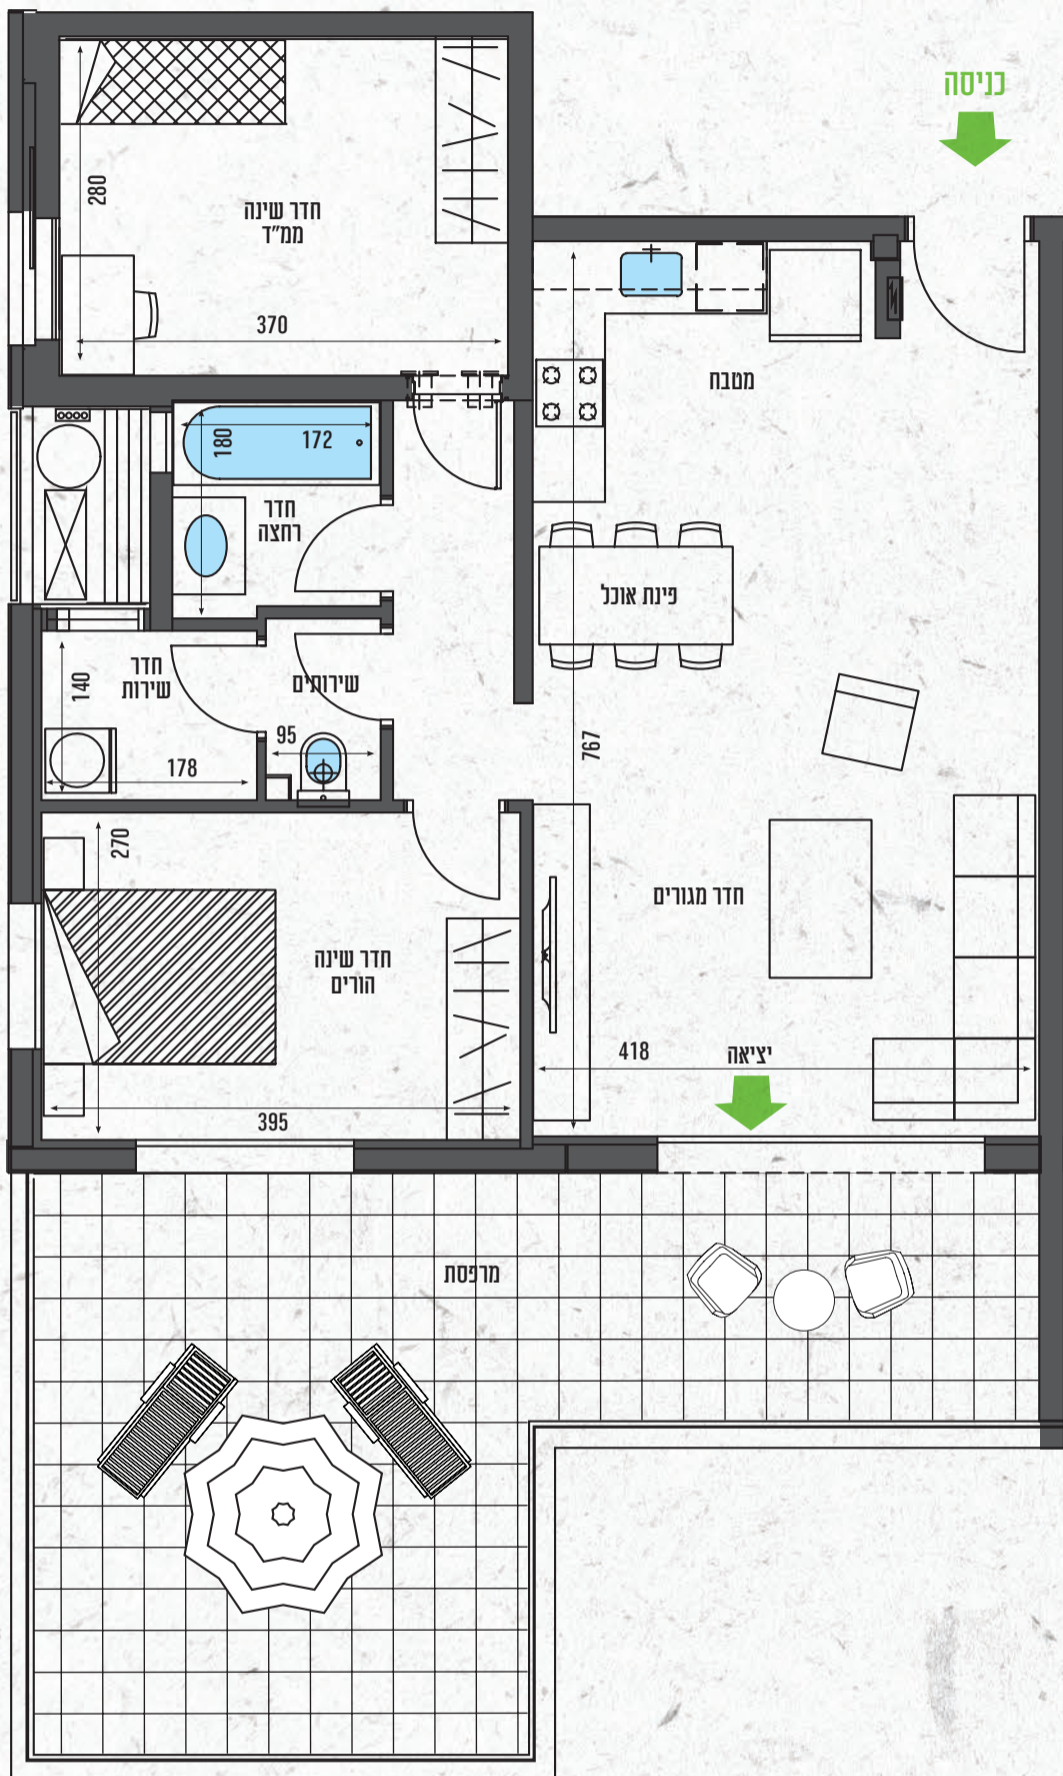

הבניין:

- חדר אחסון לעגלות ולאופניים
- חניון תת קרקעי ובו חנייה לכל דירה
- 2 מעליות
- גינון, פיתוח סביבתי ורחבות משותפות

- חיבור חשמל תלת פאזי
- מרפסת שמש
- דלת פנימית לממ"ד
- ארונות עם כיור אינטגרלי בחדרי רחצה
- חימום מים באמצעות מערכת סולארית וחימום חשמלי
- מסתור כביסה

הדירה:

- ריצוף גרנית פורצלן 60x60 ס"מ (למעט מרפסות וחדרי רחצה)
- דלת ביטחון "רב בריח" בכניסה לדירה
- דלתות פנים "חמדיה"
- מיזוג אוויר מיני מרכזי
- נקודות טלפון, תקשורת וטלוויזיה בחדרי המגורים והשינה
- אינטרקום במעגל סגור בכניסה לדירה ובחדר הורים

*2854 www.ashtrom4rent.co.il

אשטרום
מגורים להשכרה המשתלה ת"א